REMODELAÇÃO E AMPLIAÇÃO DE ADEGA

QUINTA DO VALLADO | RÉGUA | PORTUGAL

Francisco Vieira de Campos
Guedes + de Campos

PREMIS FAD 2012

A proposta de ampliação de Adega da Quinta do Valado concilia a necessidade de expansão da Adega existente com a correcta integração na paisagem.
A intervenção prevê a manutenção dos edifícios existentes, complementando-os com a reestruturação necessária à construção de novos edifícios:
Armazém de Fermentação, Armazém de Barricas e Recepção.
A resolução|ampliação de uma Adega que funciona por gravidade, obriga ao entendimento de todo o sistema produtivo e a um grande rigor, disciplina e restrição na implantação das cotas dos edifícios.

Os novos volumes criam uma relação de tensão e equilíbrio entre edifícios e topografia, integrando-se no terreno sem deixarem de afirmar a sua natureza artificial.
O Armazém de Barricas, simultaneamente, autonomiza-se e dialoga com a paisagem, tomando como base a topografia dos socalcos do Douro.
Uma grande massa encrostada no terreno remata numa consola. Assim o edifício ora se agarra ao solo, tornando-se rocha e barreira física, ora se solta, permitindo o seu atravessamento.
O projecto concilia a estrutura e infra-estrutura na concepção de uma forma ancestral abobadada.
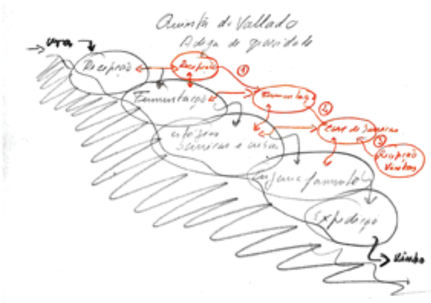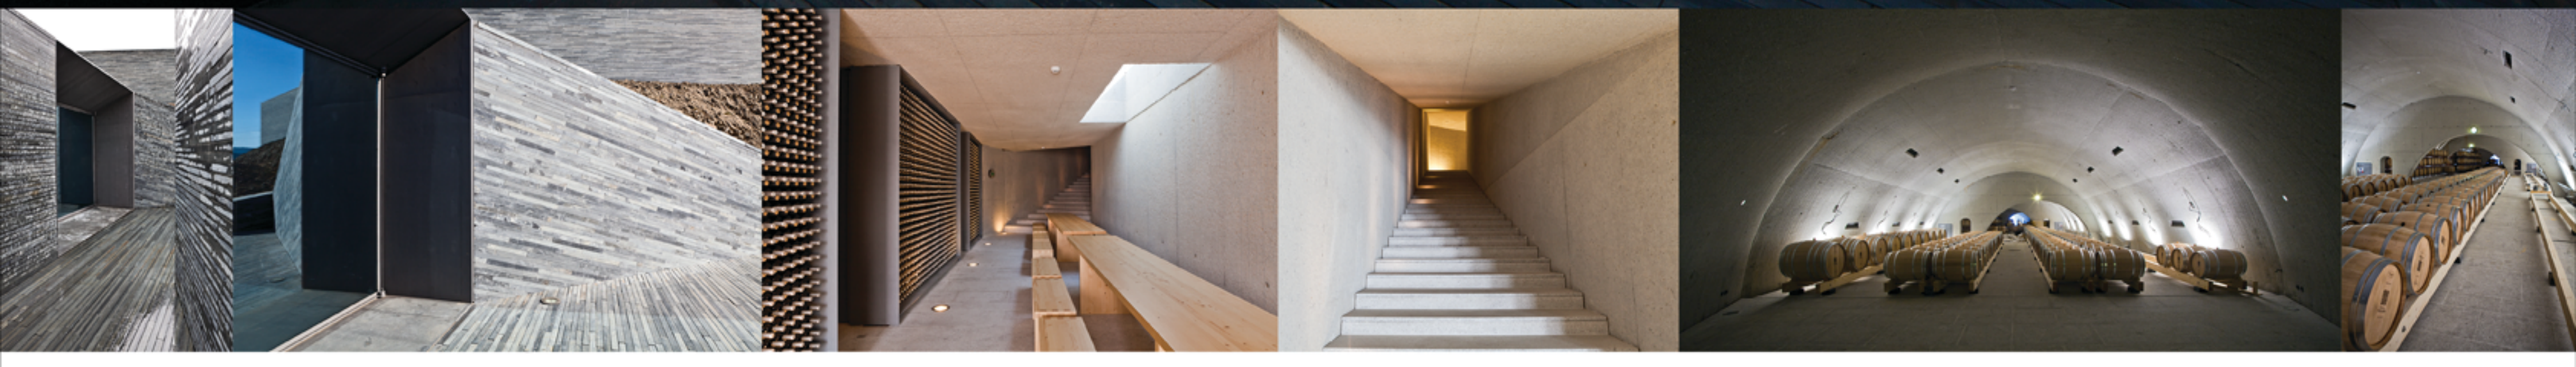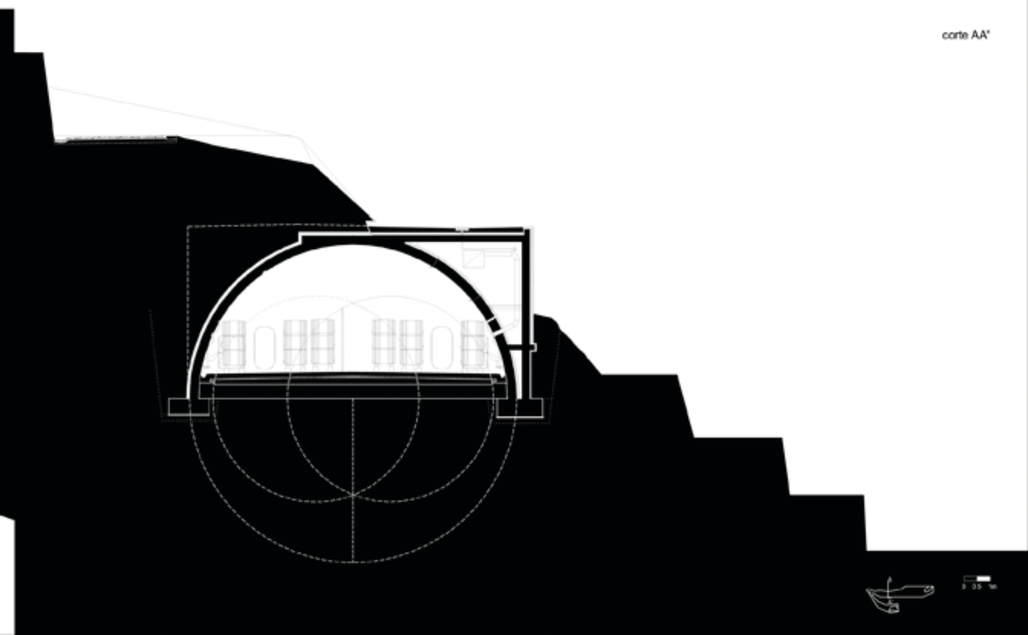
O Armazém de Barricas com volume exterior paralelipipédico e espaço interior abobadado apresenta uma massividade que permite um bom desempenho térmico.
A omissão do material não resistente da parede, cria a possibilidade da criação duma caixa-de-ar, simultaneamente túnel de infra-estruturas e sistema de ventilação natural.
Todos os volumes são construídos em betão com acabamento bujardado no interior. No exterior o edifícios são revestidos, a pedra de xisto local tratada de forma contemporânea.