




LOLA
DOMÈ
NECH


arquitecta

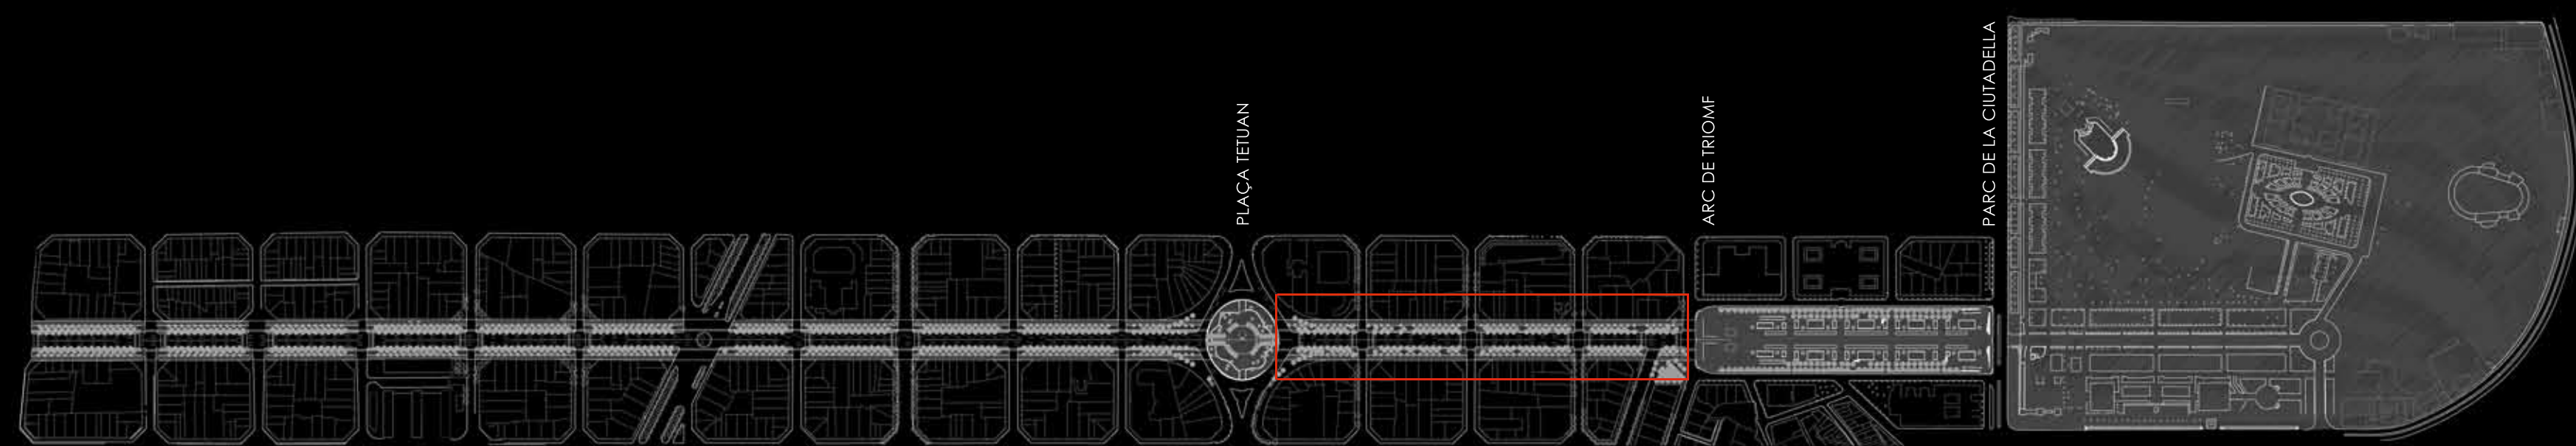

PREMIS FAD 2012 REMODELACIÓ DEL PASSEIG DE SANT JOAN tram Tetuan - Arc de Triomf_BARCELONA



SECCIÓ TIPUS

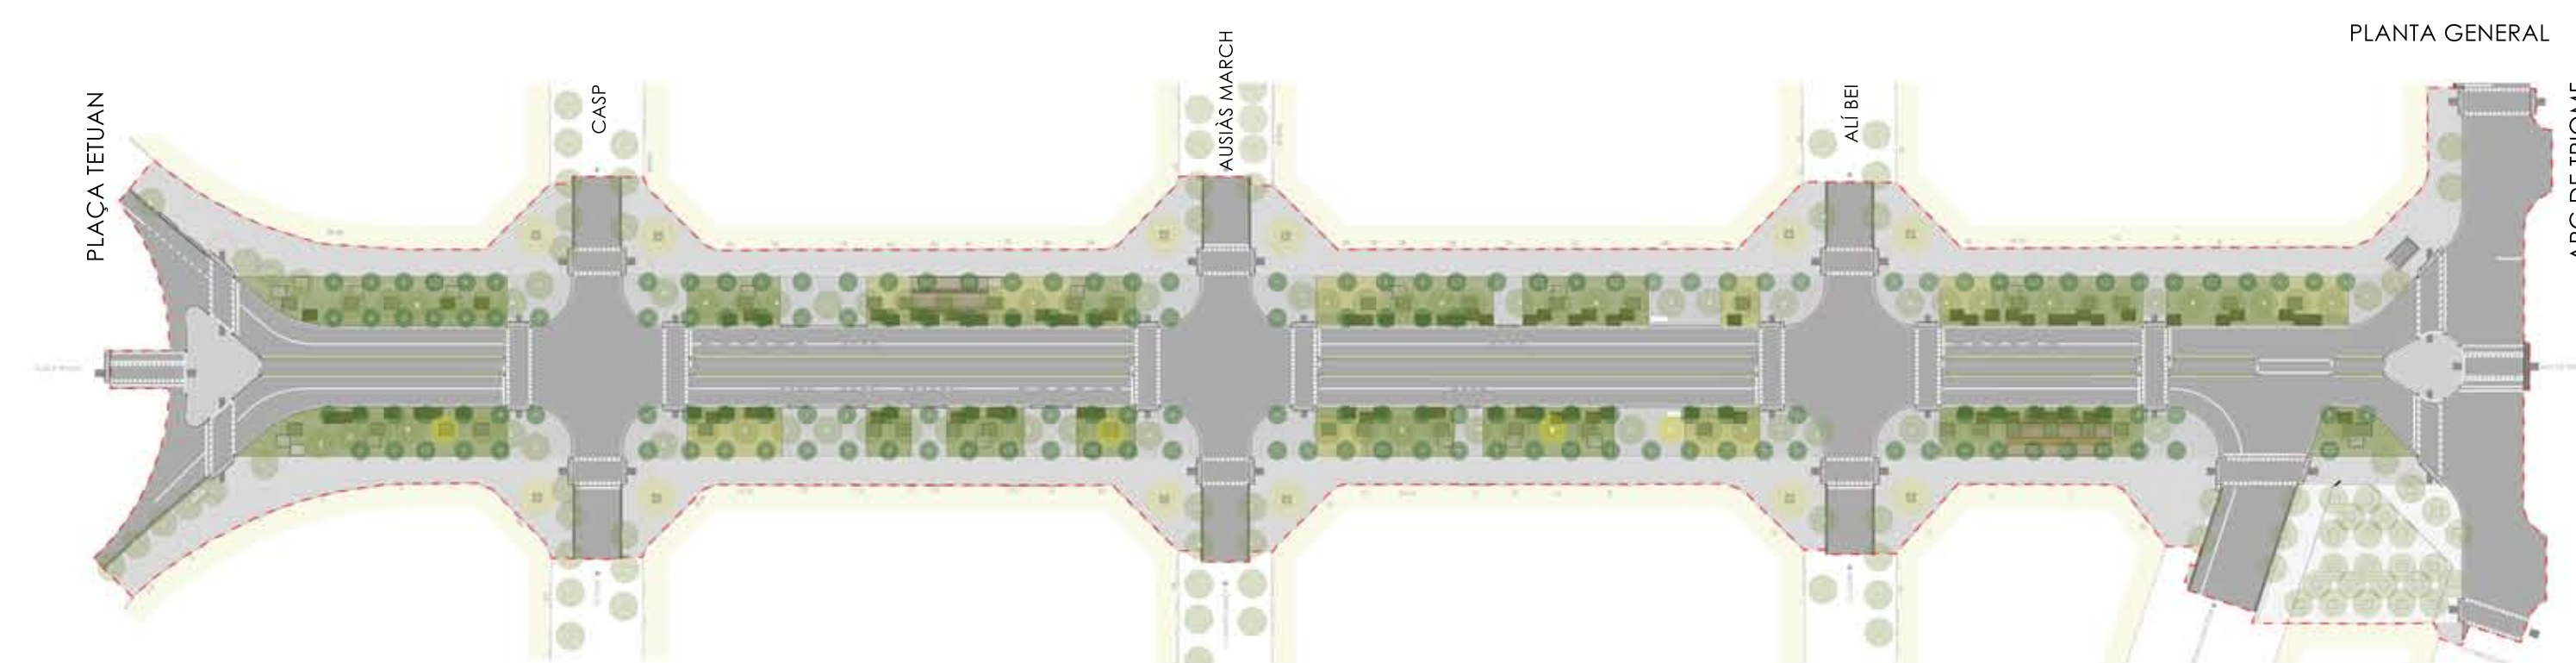

PLANTA GENERAL

