

VIVIENDAS SOCIALES EN SA POBLA

RIPOLL:TIZON ESTUDIO DE ARQUITECTURA



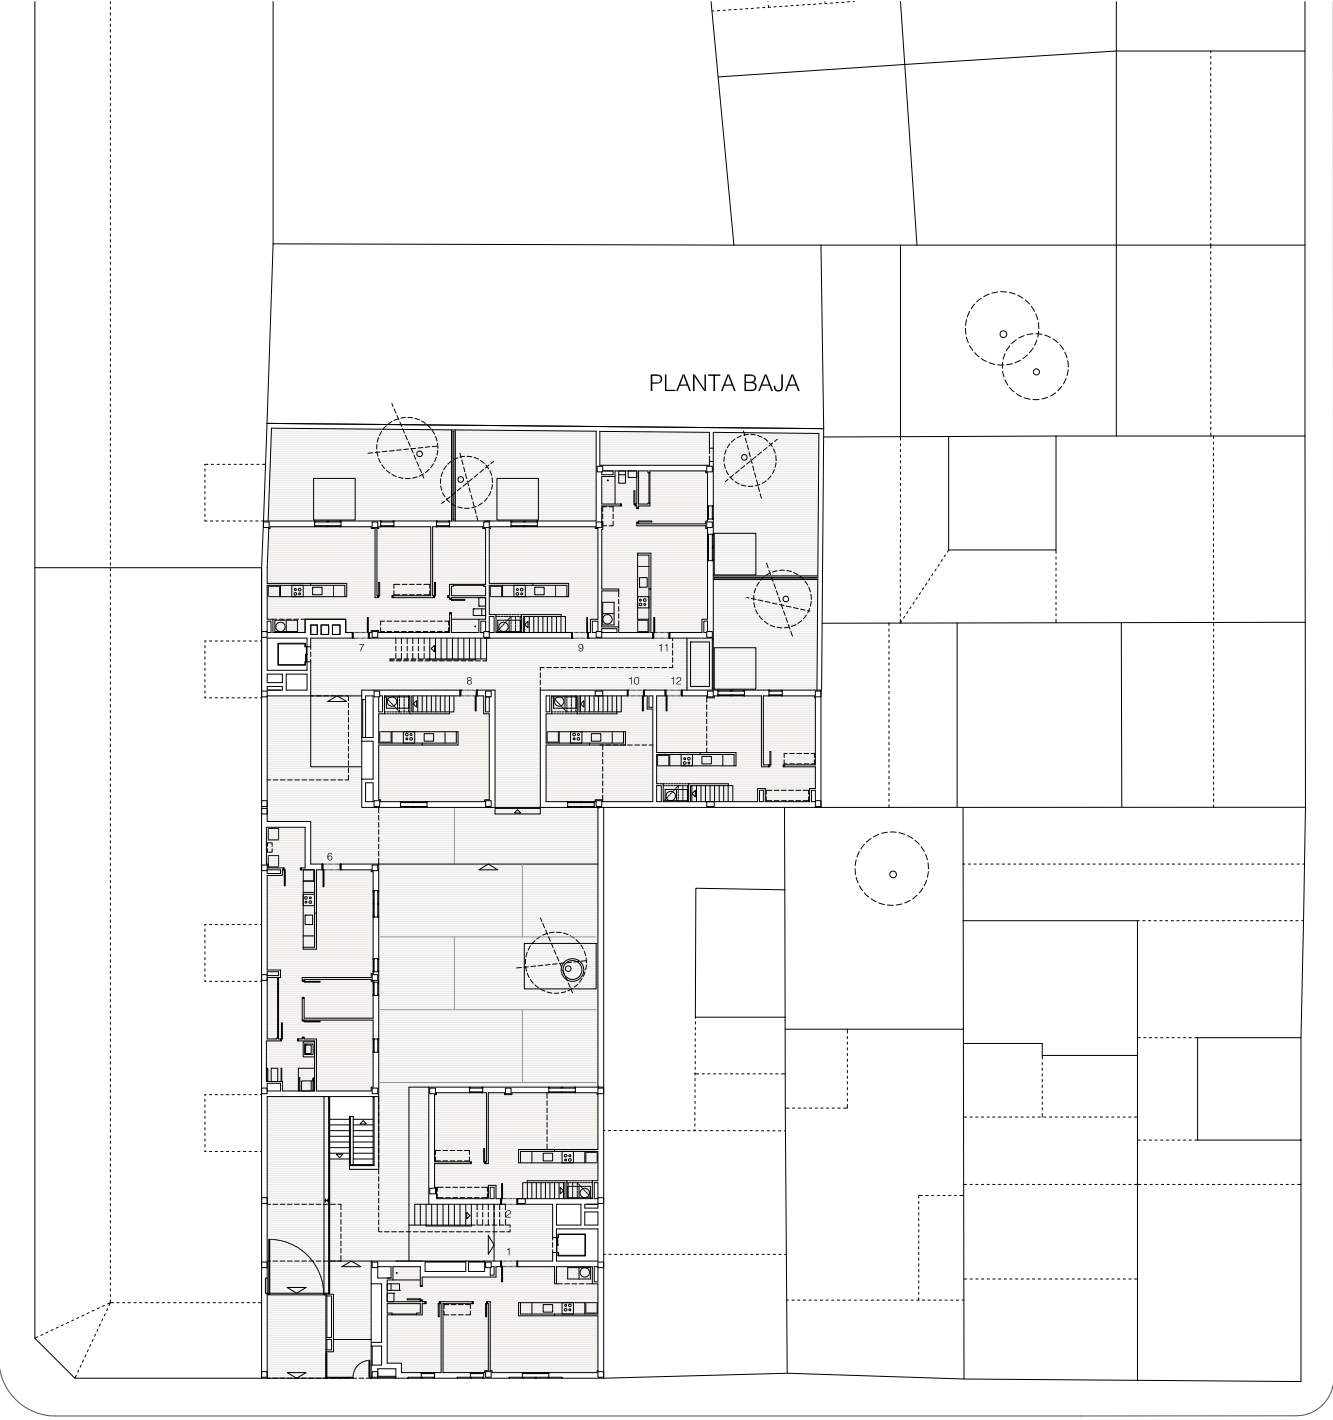
ARQUITECTOS: Pep Ripoll - Juan Miguel Tizón
PROMOTOR: IBAVI- Institut Balear de l'Habitatge
CONTRATISTA: Obras y Construcciones Pedro Siles SL
EMPLAZAMIENTO: C/ Mercat 92 | Sa Pobla, Mallorca
INICIO DE OBRA: 16 / 06 / 2010
FINALIZACIÓN DE OBRA: 11 / 09 / 2012
COLABORADORES: Pablo García (arquitecto)
Luis Sánchez (arquitecto)
Jorge Martín (estructura)
TIIS Ingeniería (instalaciones)
APAREJADOR: Antoni Arqué
FOTOGRAFÍA: José Hevia

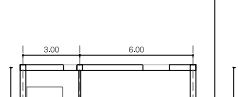
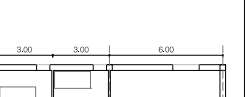
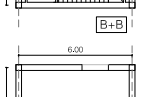

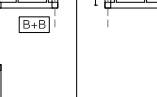

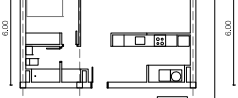
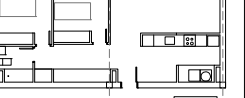

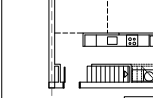
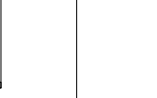

UTILIZAR LO EXISTENTE
Los elementos con los que trabajar no se encuentran muy lejos. Son rasgos que nos hablan del clima, del carácter y de la manera en que se vive. Bastará con pasear por el lugar, y observar...los patios, los filtros, la luz, el parcelario, la pequeña escala de las edificaciones...lo particular de cada una de las viviendas y lo sorprendente de cuando éstas se agrupan... no saber muy bien donde acaba una vivienda y empieza la siguiente...

AGRUPACIÓN DE VIVIENDAS - AGREGACIÓN
Se pretende dar protagonismo a los matices y la escala acotada de lo doméstico y lo particular. Buscar la sorpresa. Se desarrolla un catálogo de viviendas que se agrupan tridimensionalmente (agregación) siguiendo unas reglas claras, sencillas y lo suficientemente abiertas como para resolver un conjunto adaptado a la diversidad de situaciones que el programa demandado y el entorno requieren. Se respeta la alineación a la calle y se reconoce la profundidad del solar. El conjunto se estira entre los límites, juega con las medianeras que lo limitan, haciendo desaparecer unas y valorando otras, y envuelve un patio interior-plaza que organiza las circulaciones y zonas públicas.



CATÁLOGO DE VIVIENDAS
Las unidades de vivienda se generan a partir de un espacio de una o dos alturas (módulo A; estar-comedor-cocina) al que se agregan otros espacios de menor tamaño (módulos B: dormitorio-baño/ dormitorio-almacenaje). Las diferentes posibilidades de agregación dan lugar a distintas configuraciones espaciales para unos mismos elementos de programa, o diferentes superficies según el número de módulos agregados. Esta lógica de agregación espacial permite pensar en cada unidad en relación a un conjunto que busca ofrecer un paisaje variado, rico en matices y adaptado a sus condiciones físicas sin perder la calidad, el rigor y la estandarización que el desarrollo de la vivienda social requiere.



CATALOGO DE VIVIENDAS					
1 DORMITORIO		2 DORMITORIOS			
VIVIENDA Nº 1 11' 16" 18' 19"	VIVIENDA Nº 1 6' 14" 7' 14" 17"	VIVIENDA Nº 8 9'	VIVIENDA Nº 10	VIVIENDA Nº 3' 15"	VIVIENDA Nº 2 12' 4" 5' 13"
* (algunas medidas)					
					
(B-1A)	(B-1A2)	(B-2)	(B-10)	(B-3)	(B)
					
(B-1A)	(B-1A2)	(A)	(A-10)	(A-3)	(A-2)