
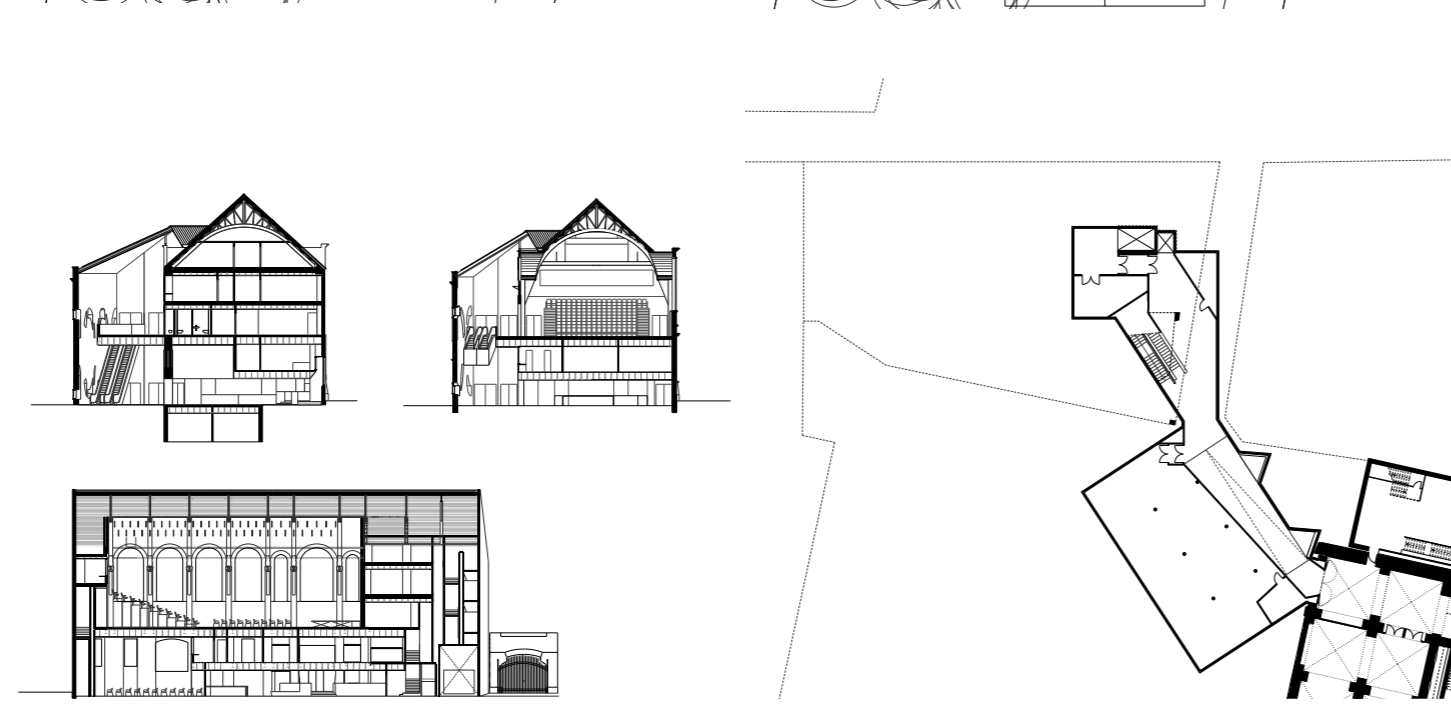


L'antic teatre de l'arquitecte Goday de 1912 s'ha remodelat. La resta de dependències s'han ordenat i netejat d'estructures no necessàries.



La façana de la Plaça Joan Corominas, oposada al MACBA, és l'arqueria d'una cara del claustre de l'antiga Casa de la Caritat que està separada del Teatre. Entre façana i Teatre, s'han organitzat els vestíbuls que, mitjançant escales mecàniques, permeten comunicar nivells, amb un nou soterrani en l'edifici existent del CCCB.

La coberta d'aquest espai trapezoidal engloba ara la façana sud del Teatre, que és igual a la façana nord del Carrer Valldonzella, construint una fusió més unitària de volums.

Dins la geometria dels arcs de la façana del claustre, hi ha noves obertures en les que s'entrelleixen les lletres CCCB, que donen llum i vistes a l'interior dels vestíbuls, amb talls inesperats.

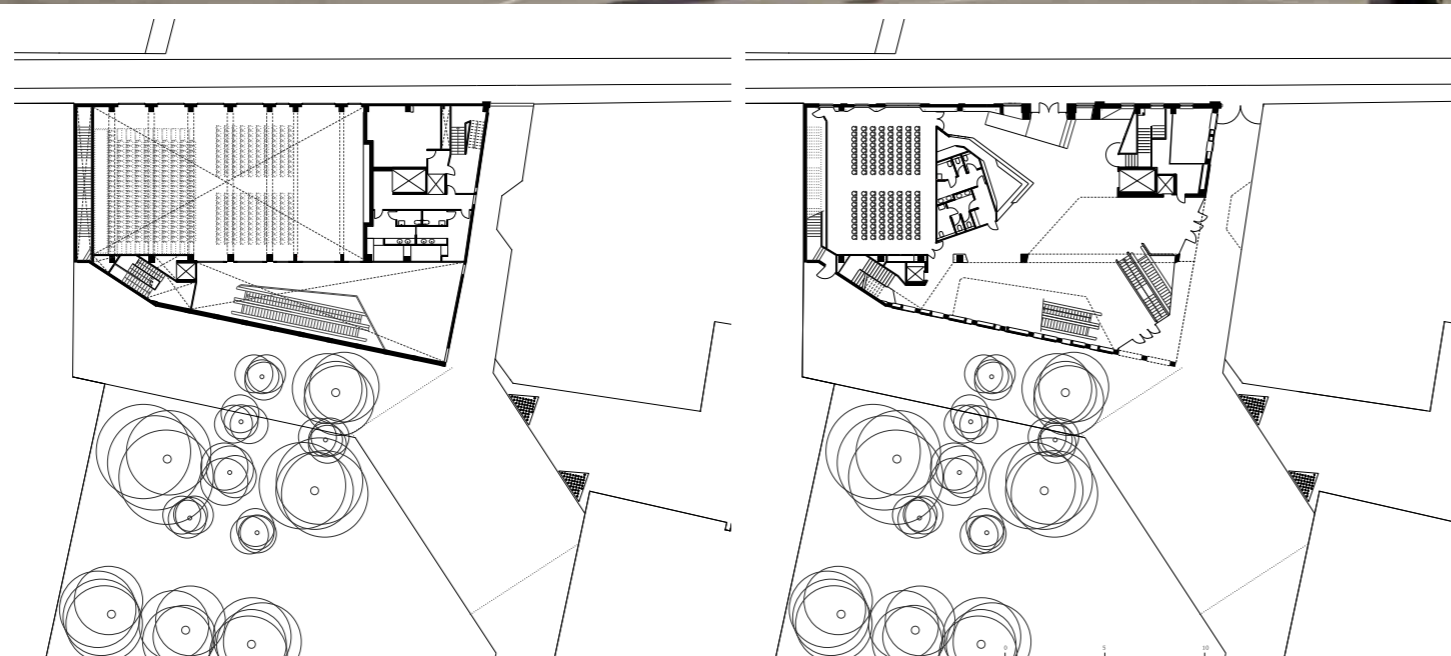

PROJECTE DE REMODELACIÓ

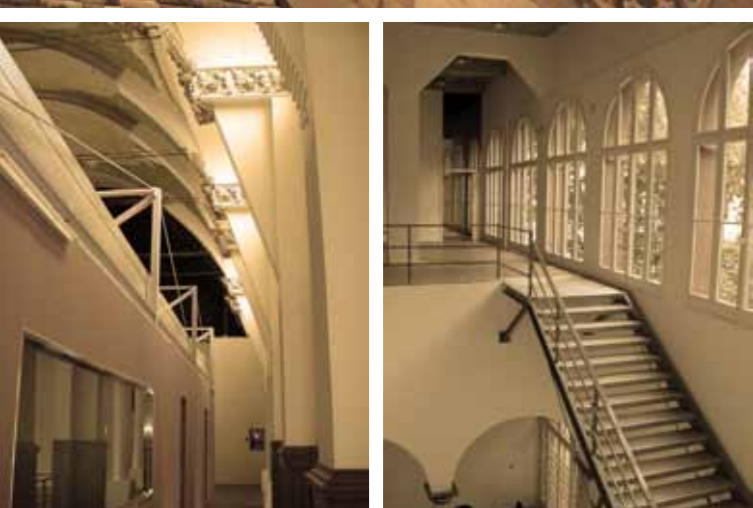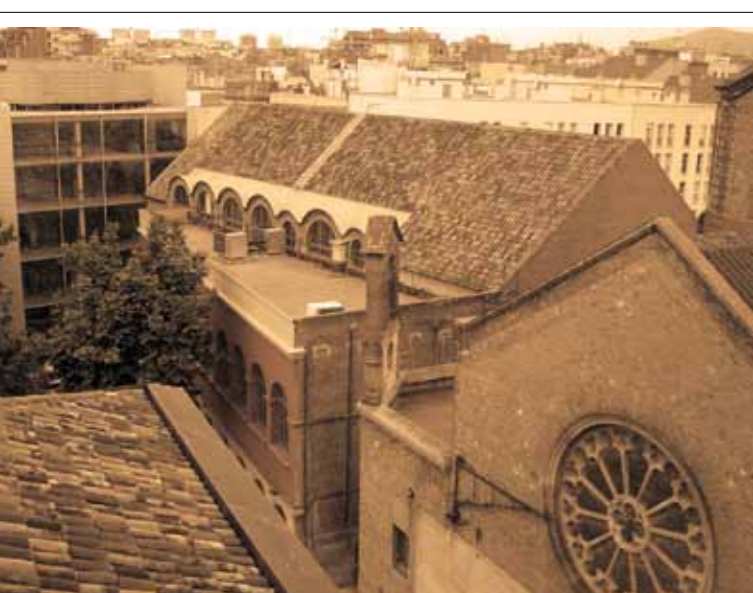

ESTAT PREVI

REMODELACIÓ DE L'ANTIC TEATRE DEL CCCB (Centre de Cultura Contemporània de Barcelona)
Plaça de Joan Corominas - Carrer de Valldonzella, Barcelona 2011

ARQUITECTES: José Antonio Martínez Lapeña, Elías Torres i Luís Valiente
PROMOTOR: Diputació de Barcelona FOTOGRAFIA: Lourdes Jansana

SUPERFÍCIE: 3.127 m²
PRESSUPOST: 4.570.240 €

